
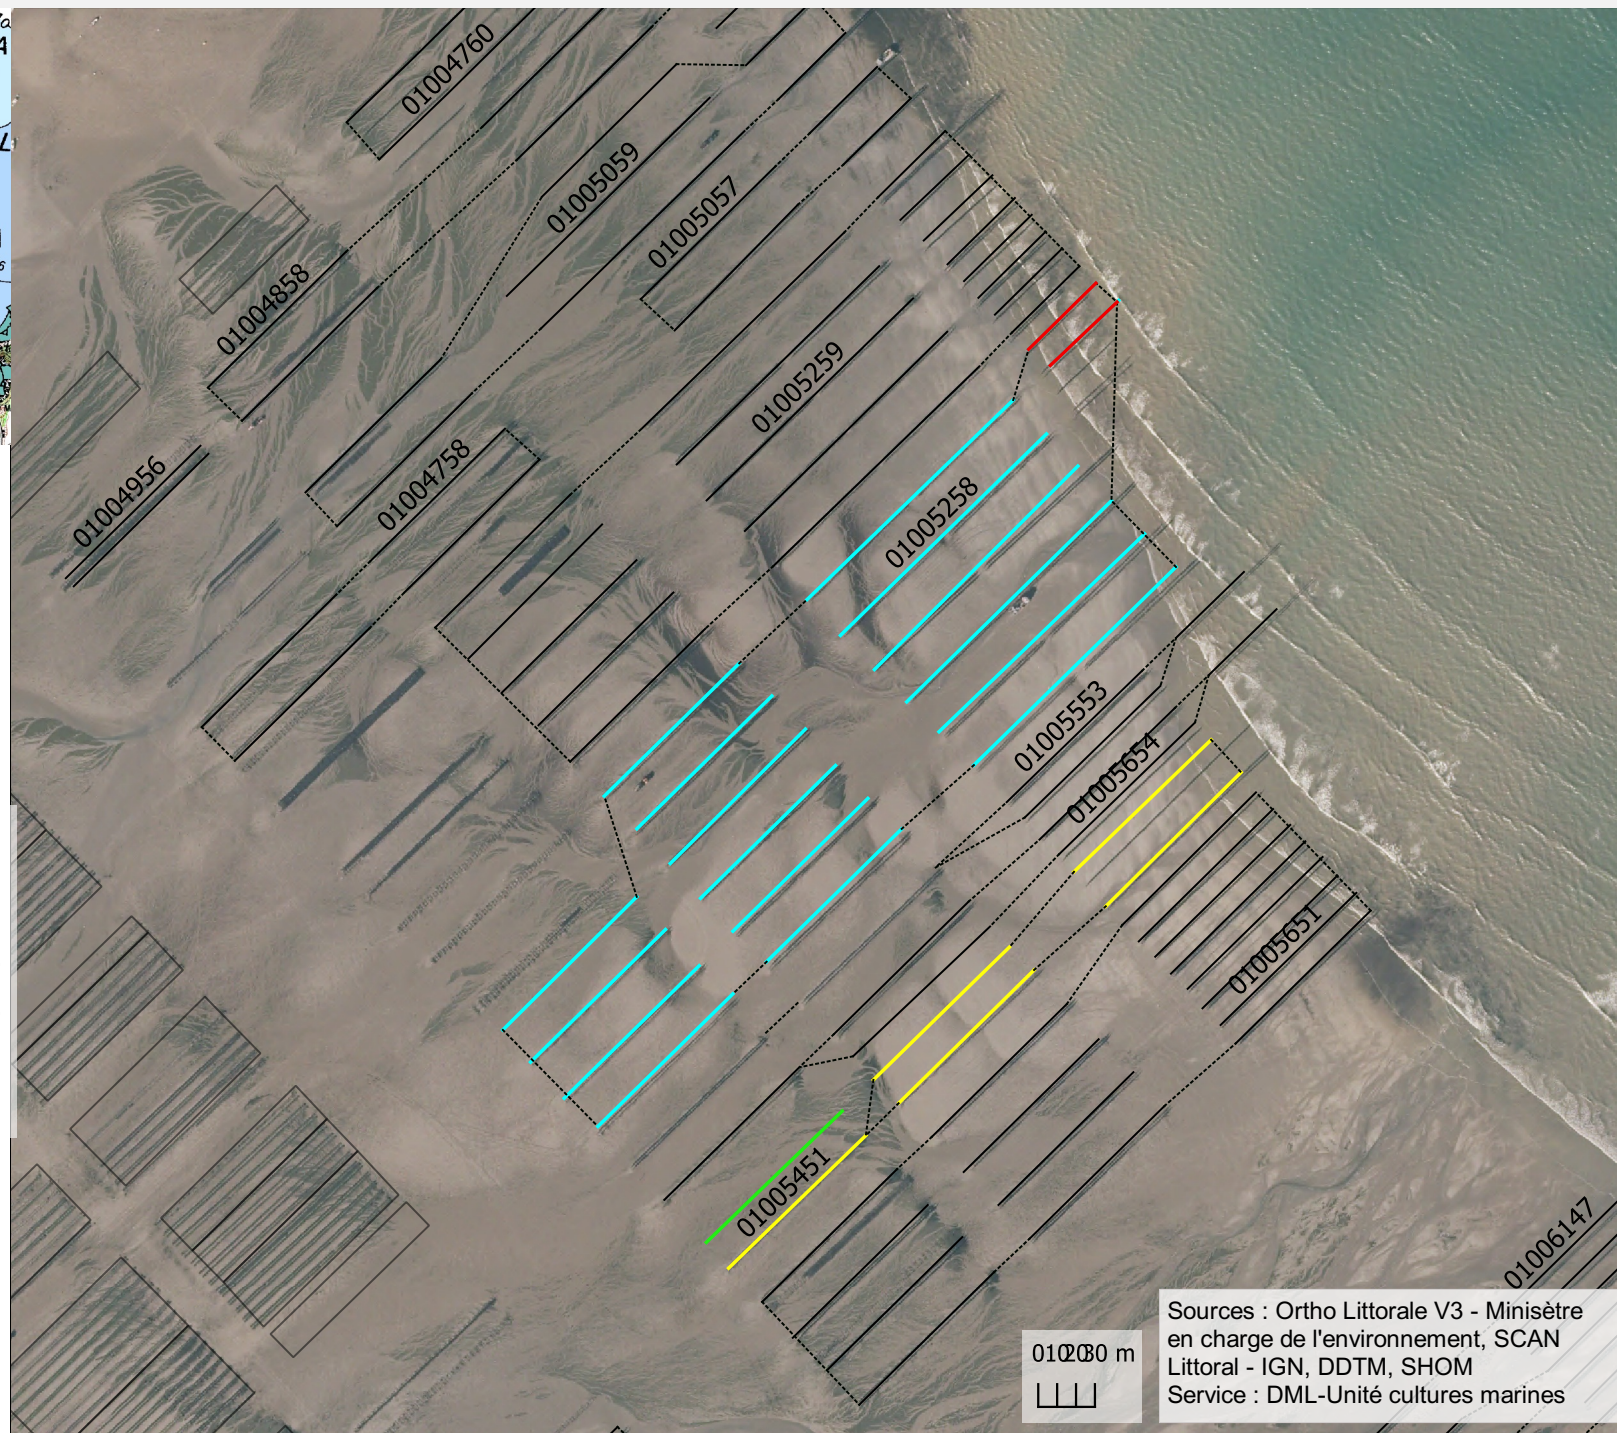


Demandes n°SB26/0003 (Réduction) et SB26/0004 (Agrandissement) - LES MERVEILLES DU CAP

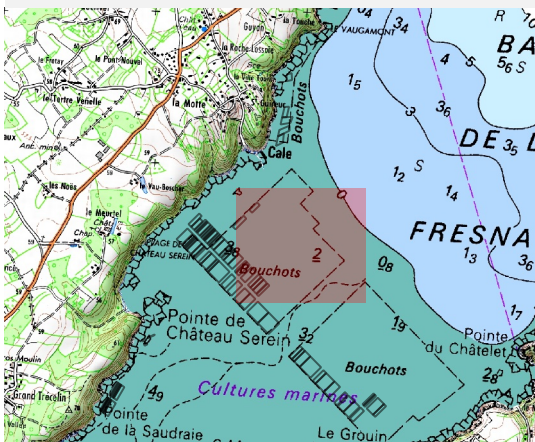

- réduction demandée
- agrandissement demandé
- concession actuelle (01005258)
- concession actuelle (01005451)
- autres bouchots concédés
- surfaces concédées